


PLAN 1

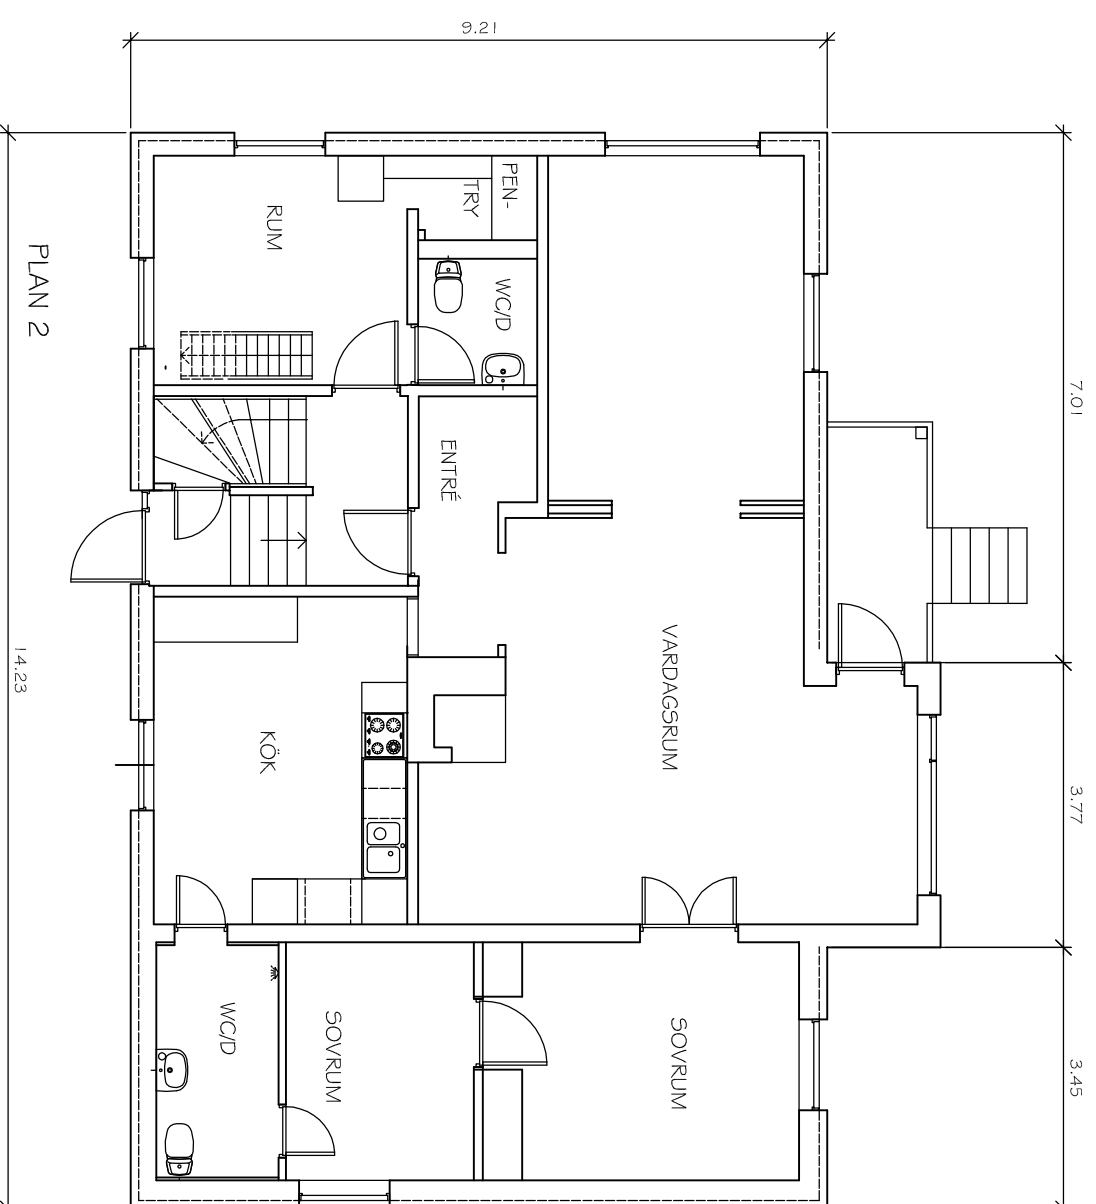

PLAN 2

A 2

ARB. NR. 1689

VISBY PILEN 7
ÄNDRING AV 2-BOSTADSHUS TILL
FLERBOSTADSHUS

PLAN 1 OCH PLAN 2

VISBY 24 FEBRUARI 2012

Birger Andersson

BIRGER ANDERSSON ARKITEKT SÄRMÅSA
5:T HANSGATAN 43, 621 56 VISBY

TEL.: 0498-25 68 20 SANDAKONT. 24 21 66
MOBILTEL.: 0705 73 83 55 E-POST: birger@arkitektanderson.se

SKALA 1:100