

Ärende Avstyckning från Austre 2:1		Kommun Gotland	Län Gotland
Registerområde Vamlingbo socken		Nybildade fastigheter Austre 2:7	
Förrättningslantmätare <i>Ove Lundgren</i> Ove Lundgren		Registreringsdatum 1974-02-19	
Ingenjör <i>Ben Hellgren</i> Ben Hellgren		<input type="checkbox"/> Uppgift om åtgärd förrättningen avsett har införts i fastighetsregistret <i>Åke Bergdahl</i> Åke Bergdahl För fastighetsregistermyndigheten	
Fastighet, område mm	Fig	Areal hektar, m ² delareal	± ändring/summa
Ägare, uppgifter till lokal skattemyndighet och andra anmärkningar			

Lotten H R nr Austre 2:7 3286

Nybildning av servitut
Med lotten H (härskande) följer rätt att för utfart till allmän väg använda angränsande samfällda väg, x.

Martin Eriksson
Nygårds, Etelhem
620 13 STÅNGA
00-2-16


Den angränsande samfällda vägen är samfälld för Vamlingbo fjärde skl och betecknad X i akt 92. Austre 2:1 har del i den samfällda vägen. Fortsatt utfart till allmän väg får anses tryggad på den kommunalt underhållna vägen mellan Vändburg-Holmhällars-Stenstugu i Vamlingbo.

x = 3100

TEKNISK BESKRIVNING
Koordinatförteckning
System: fristående

Pkt	x	y
1 rm	3025.01	7057.79
2 rm	2972.60	7054.07
3 rm	2977.90	6991.18
4 rm	3029.81	6995.47
5 tp	3038.89	6996.19
6 rn	3048.63	6947.71

Stam-

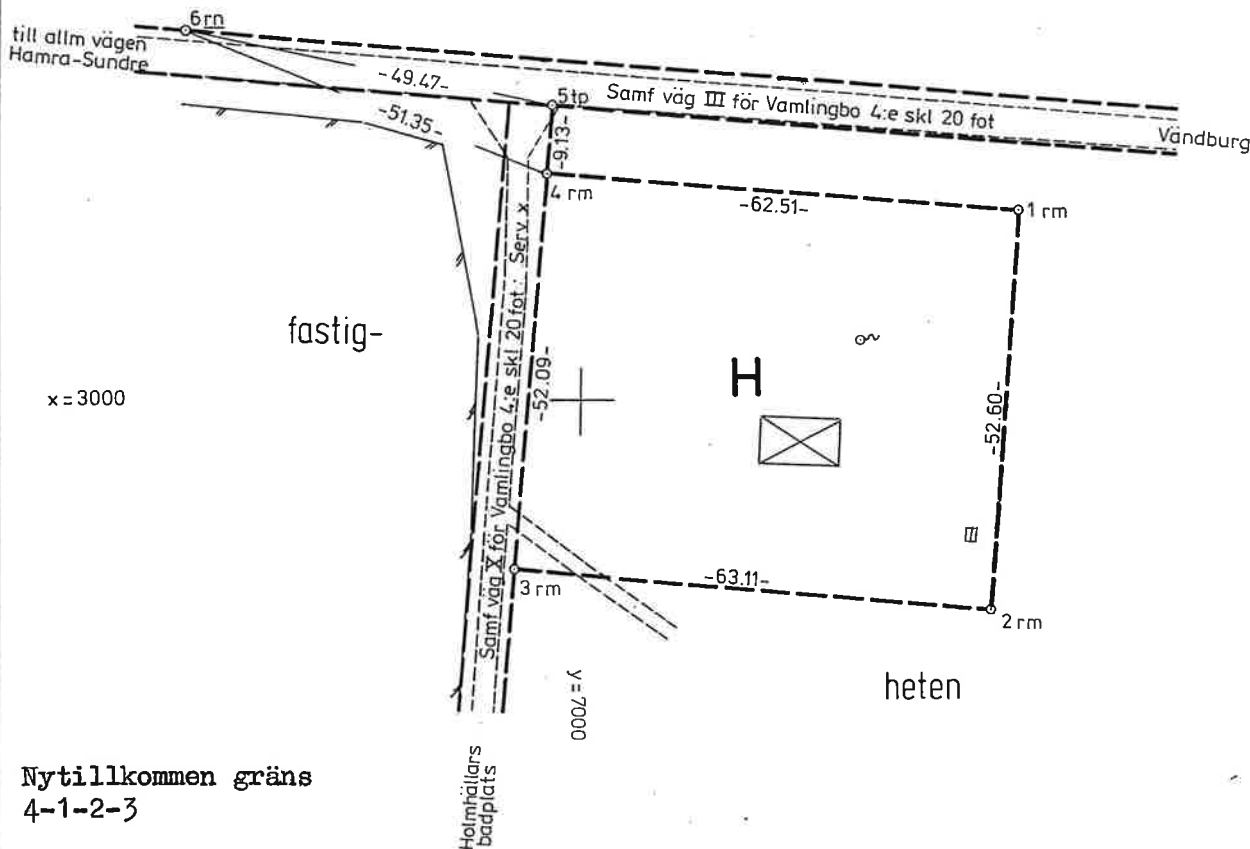

Nyttillkommen gräns
4-1-2-3

Lantmäteriet B 0341 11. 1972 30000. SRA Sthlm 26491

Skala 1:1000	Reg karta, lägesangivning 27 D:14	Framställd genom Nymätning
------------------------	---	--------------------------------------

Mätning BH	Beräkning BH	Kartering UZ BH	Ritn redigering UZ
---------------	-----------------	--------------------	-----------------------